



**Agenzia delle Entrate**  
**CATASTO FABBRICATI**  
Ufficio provinciale di  
Milano

Dichiarazione protocollo n. MI0020789 del 23/01/2019  
Comune di Triuggio  
Viale A. De Gasperi civ. 9/9A

Identificativi Catastali:  
Sezione:  
Foglio: 29  
Particella: 326  
Subalterno:

Compilata da:  
Grassi Mauro  
Iscritto all'albo:  
Geometri  
Prov. Monza E Brianza N. 481

Ultima planimetria in atti  
Data: 31/05/2023 n. T66753 - Richiedente: TGHLEI63B26E617H  
Formato di acquisizione: A3(297x420) - Formato stampa richiesto: A4(210x297)  
Scalatura: 1:500

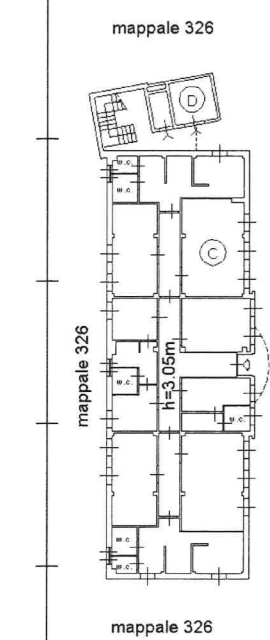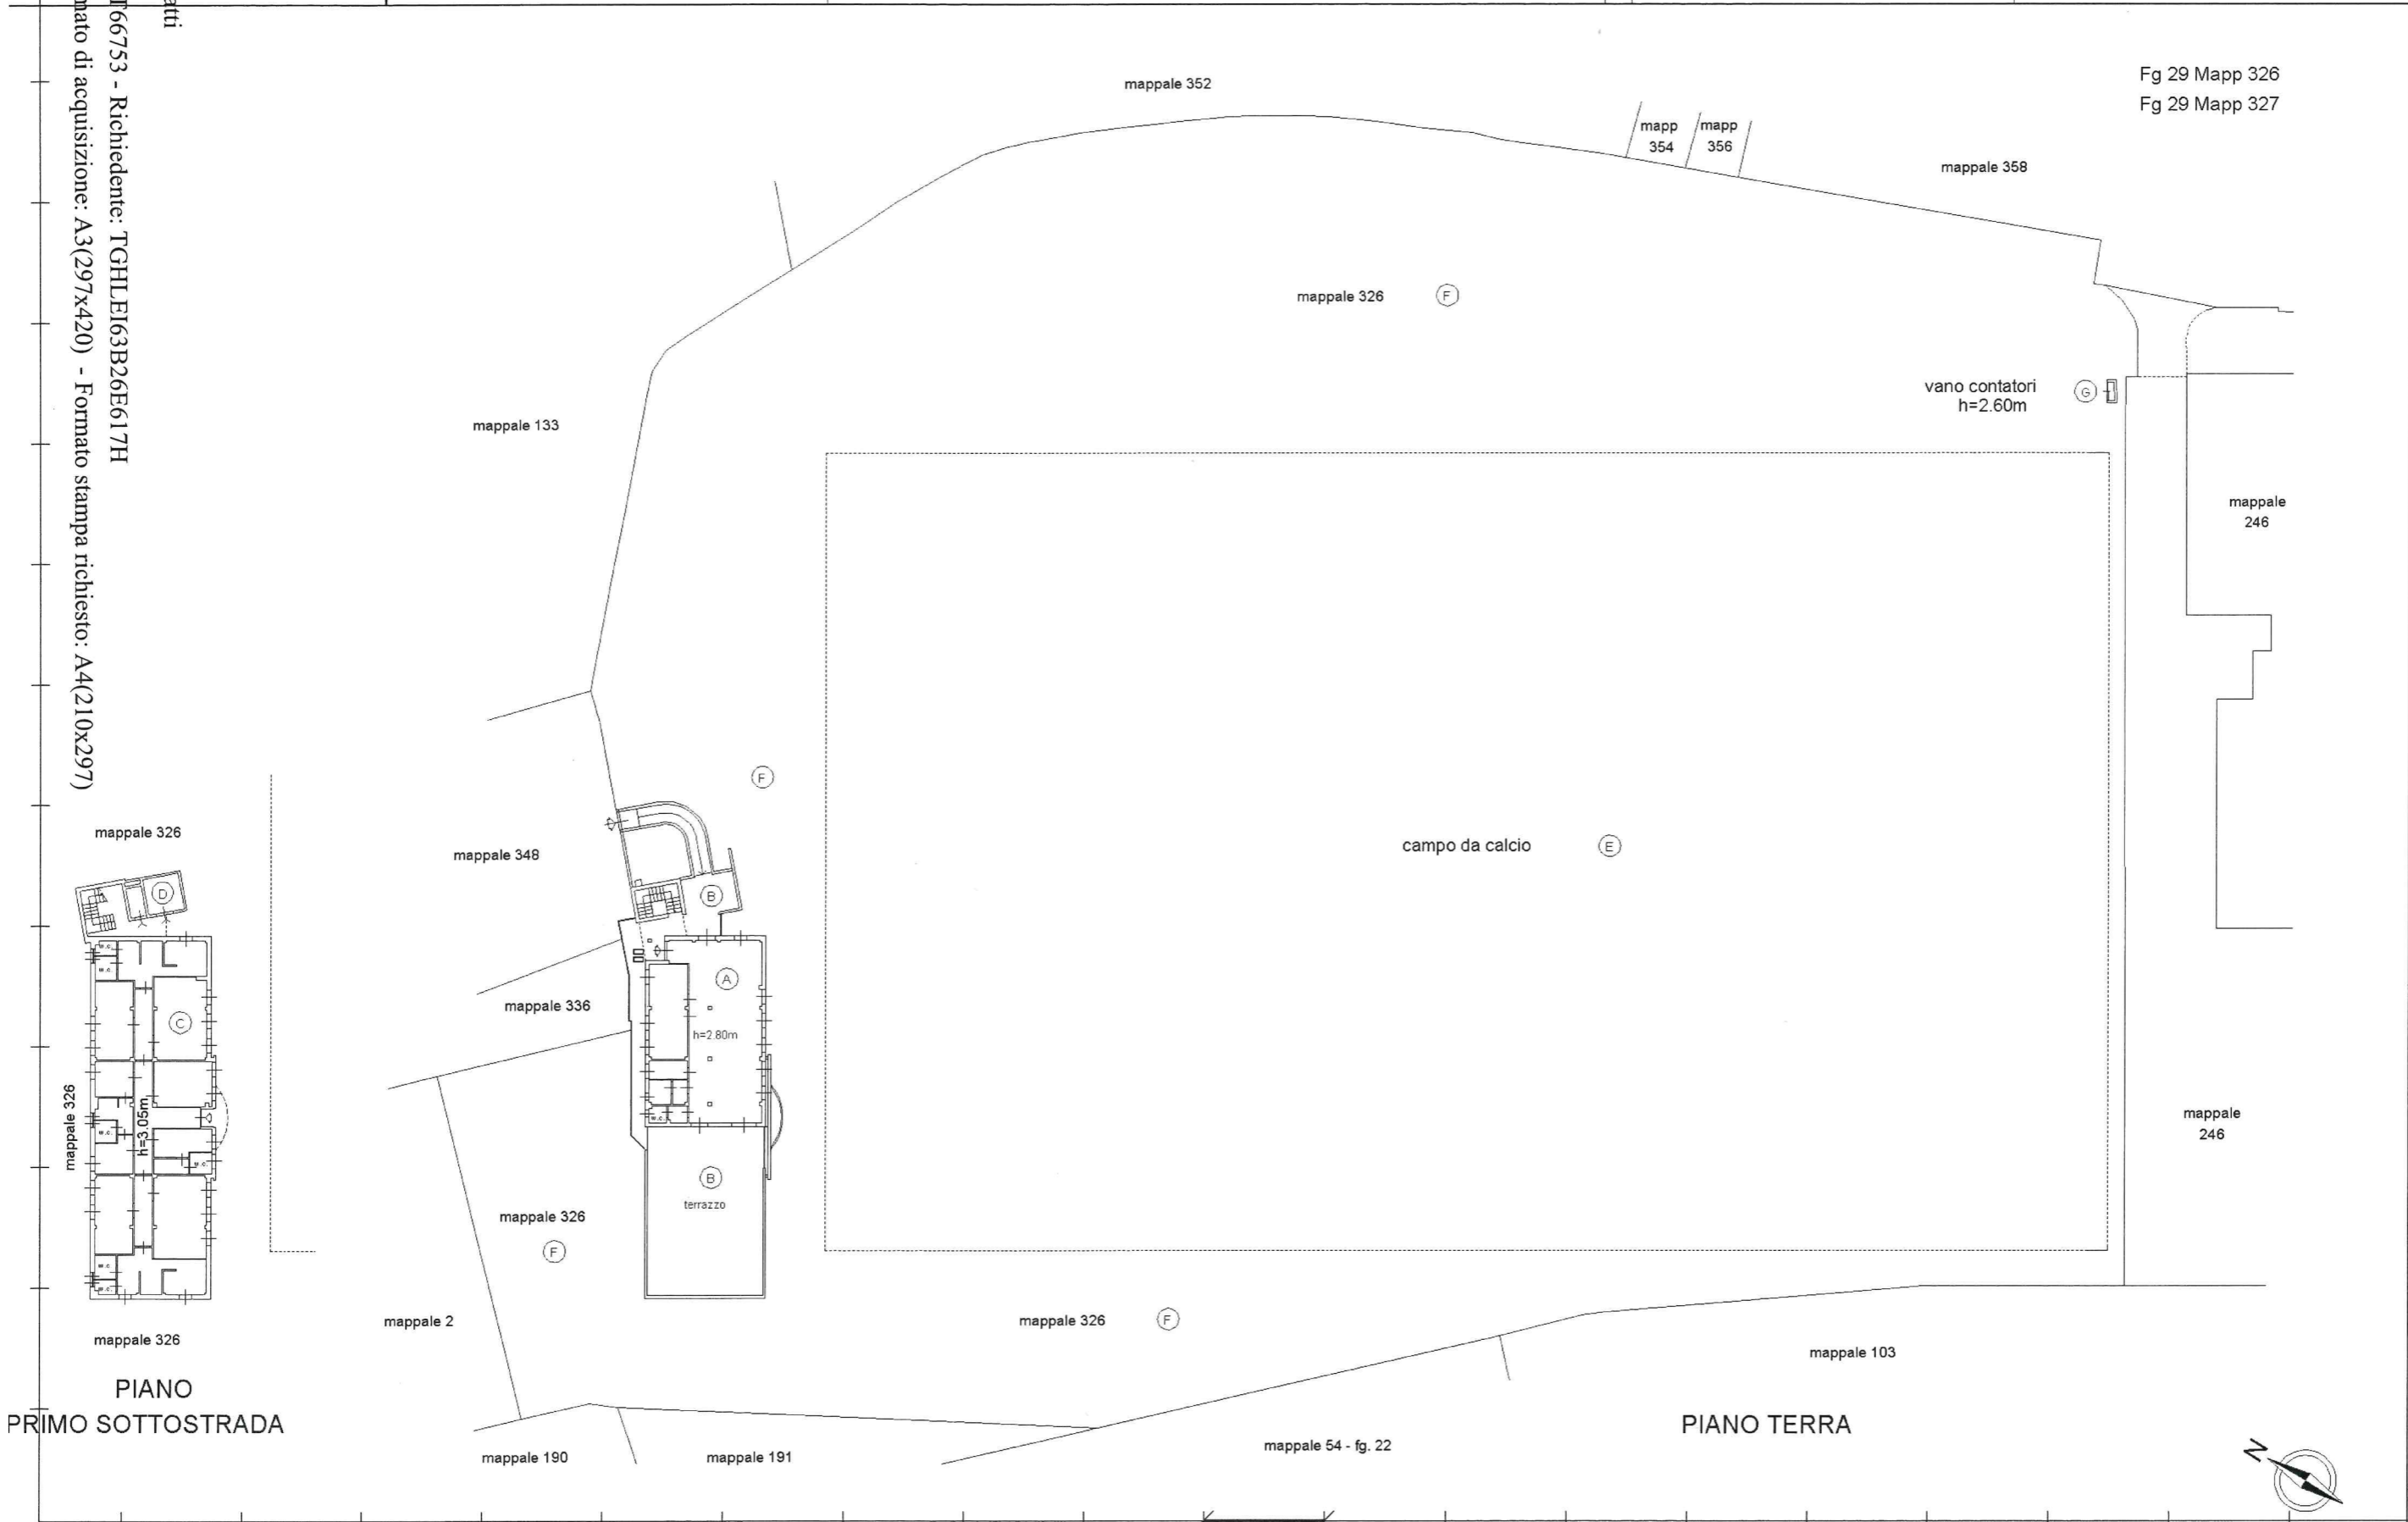

10 metri