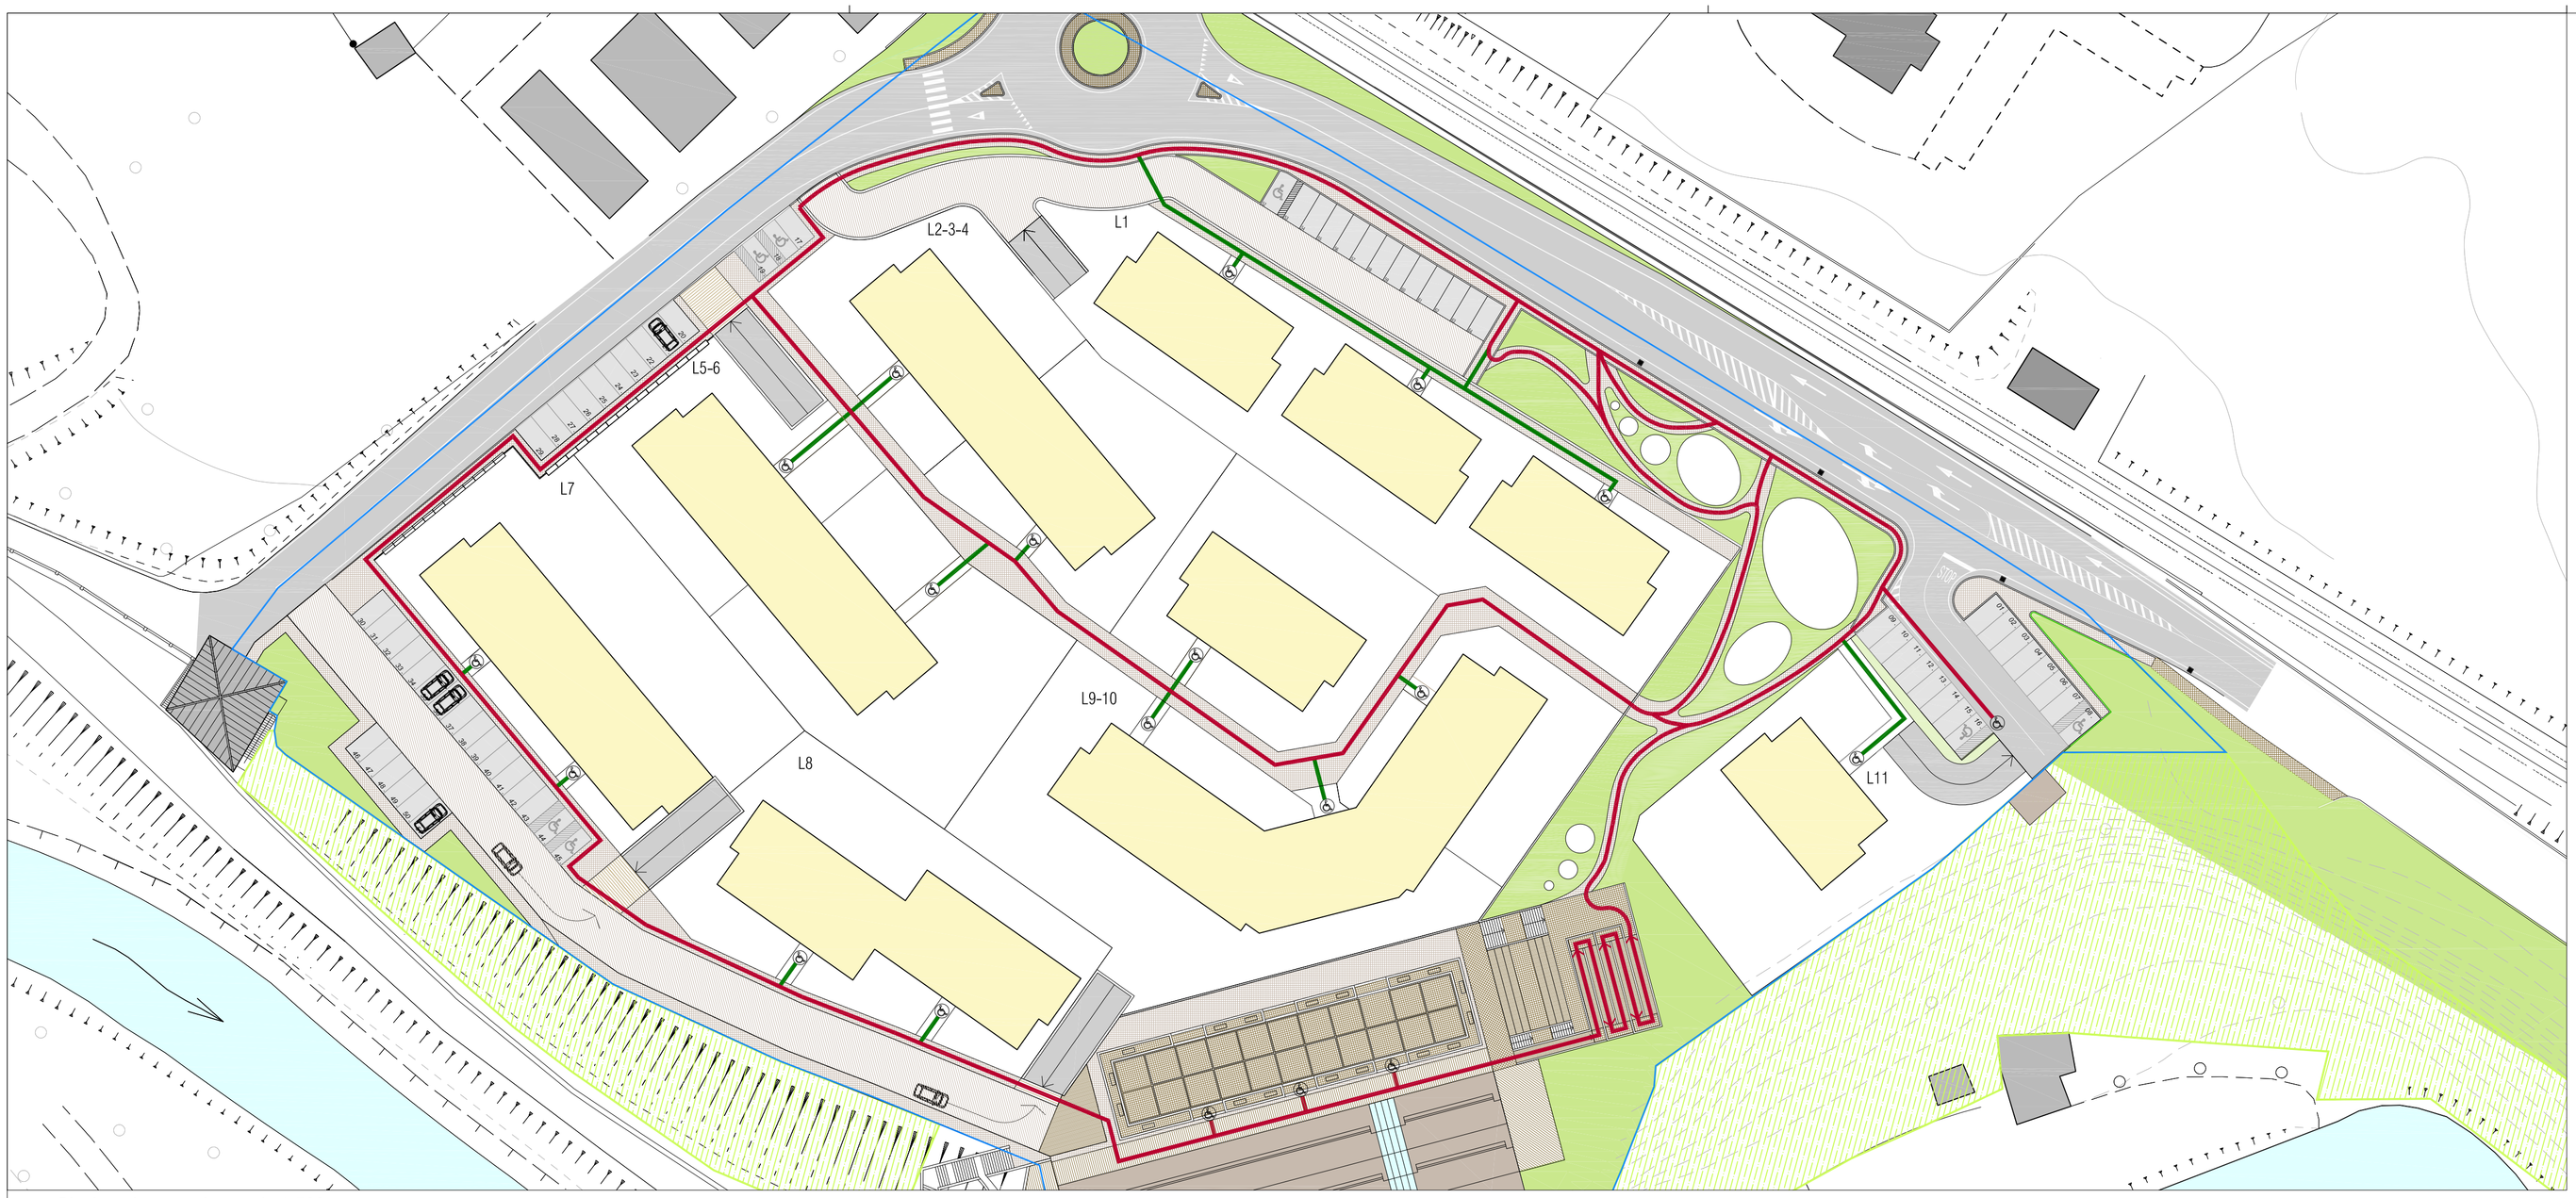

Planimetria generale - scala 1:500

Planimetria piano interrato - scala 1:500

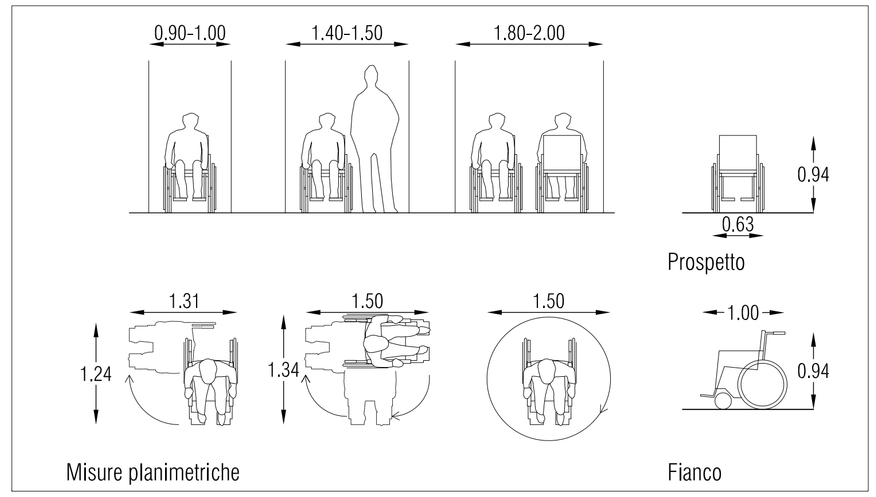

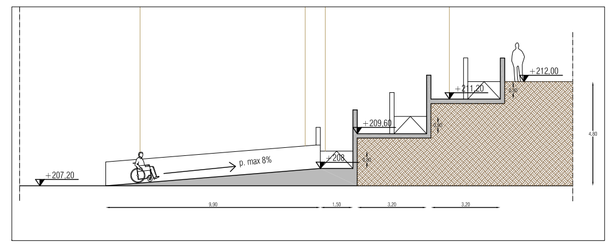

Dettaglio A

Sezione trasversale rampa di collegamento tra spazi pubblici.

Pendenza utilizzata 8%

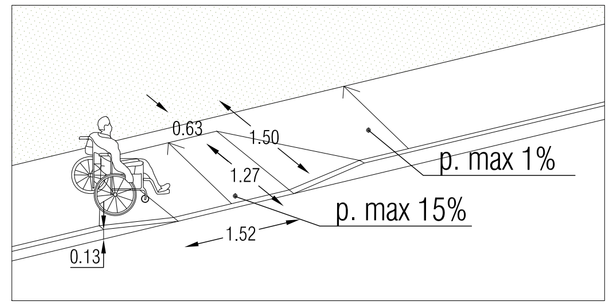

Ipotesi per attraversamento pedonale.

Nel punto di attraversamento i marciapiedi si raccordano con il piano stradale per mezzo di rampe di lieve pendenza. Anche i parcheggi sono raccordati ai marciapiedi per mezzo di dislivelli minimi.

Legenda

- Percorso accessibile uso pubblico
- Percorso accessibile uso privato
- Pendenza rampa < 10 %

Comune di Triuggio
Provincia di Monza e della Brianza

VARIANTE
programma integrato di intervento ex scatolificio Tassi

Tavola N° 06 V3

Accessibilità disabili

Scala: 1:500

PROGETTISTA INCARICATO :
Arch. Franco Oggioni

COMMITTENTE :
Immobiliare Onda s.r.l.

COLLABORATORI : Arch. Roberto Rubini

Agg.:

DISEGNATO DA : R.R.

CONTROLLATO DA : F.O.

Data : Luglio 2014

Riferimento atti: ex tav.28 - accessibilità disabili

Commessa : 112 MB-TR

OGGIONI & ASSOCIATI
INGEGNERIA ARCHITETTURA URBANISTICA
SERVIZI PER L'INNOVAZIONE E LA TRASFORMAZIONE DELLE CITTA'
20059 Vimercate • Via Torri Bianche, 9
tel. 039 6082546-472 • fax. 039 6859529

File : Z:\triuggio\scatolificio_tassi\PII\IN CORSO\2014_07_07_variante_al_PII_adottato\Tavola 06 V3 - Accessibilità Disabili.dwg