




PLANIMETRIA DI PROGETTO SCALA 1/500

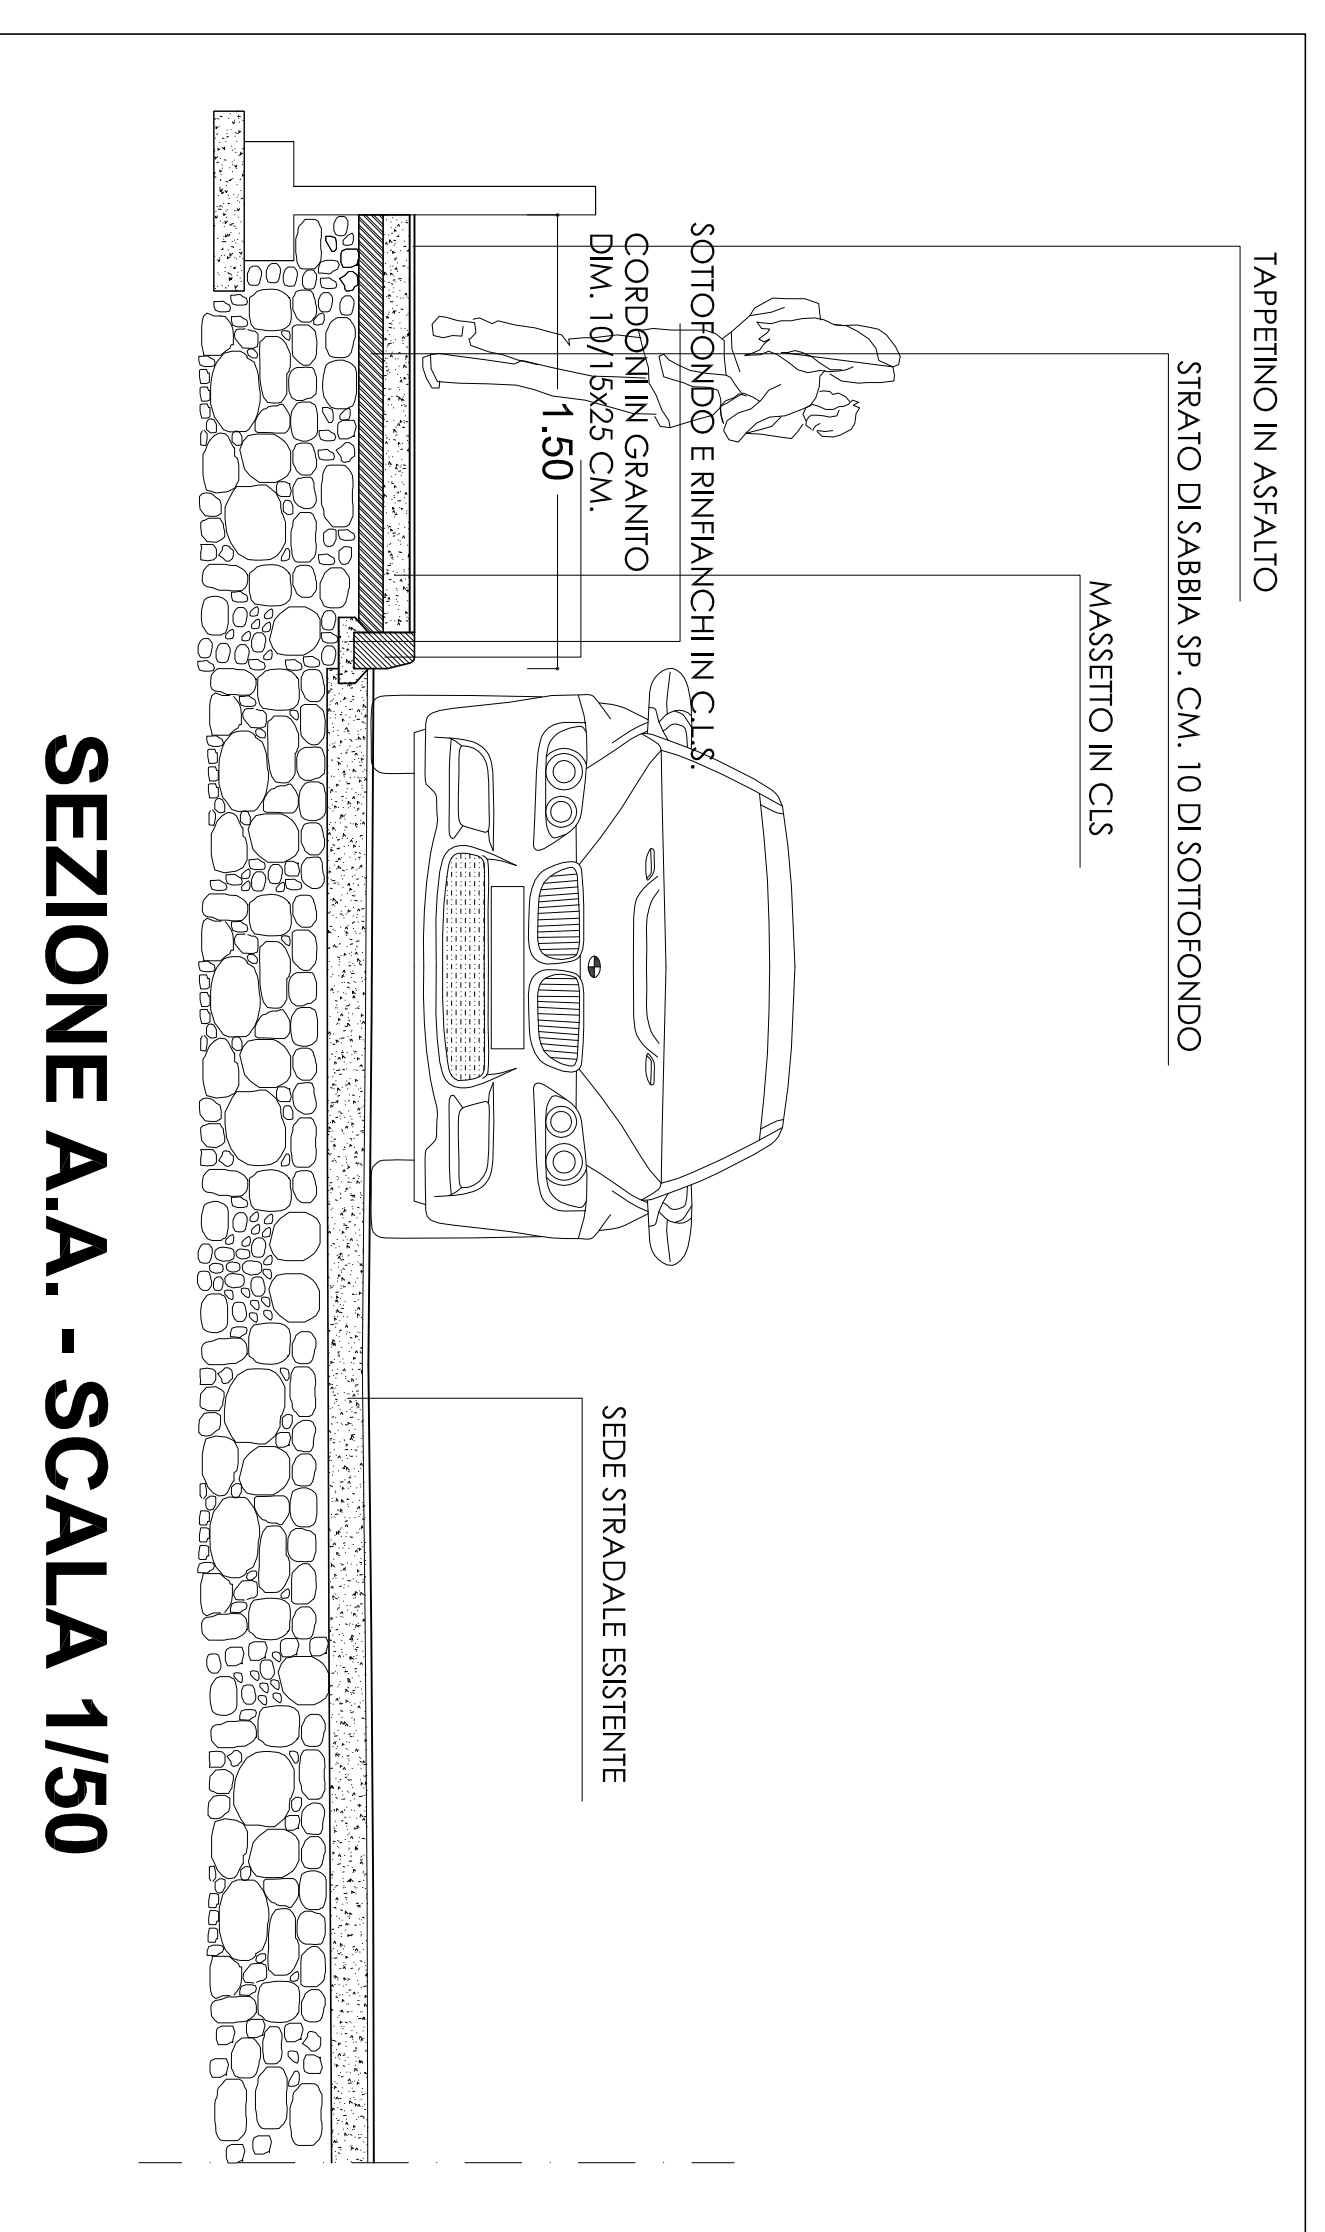

SEZIONE A.A. - SCALA 1/50

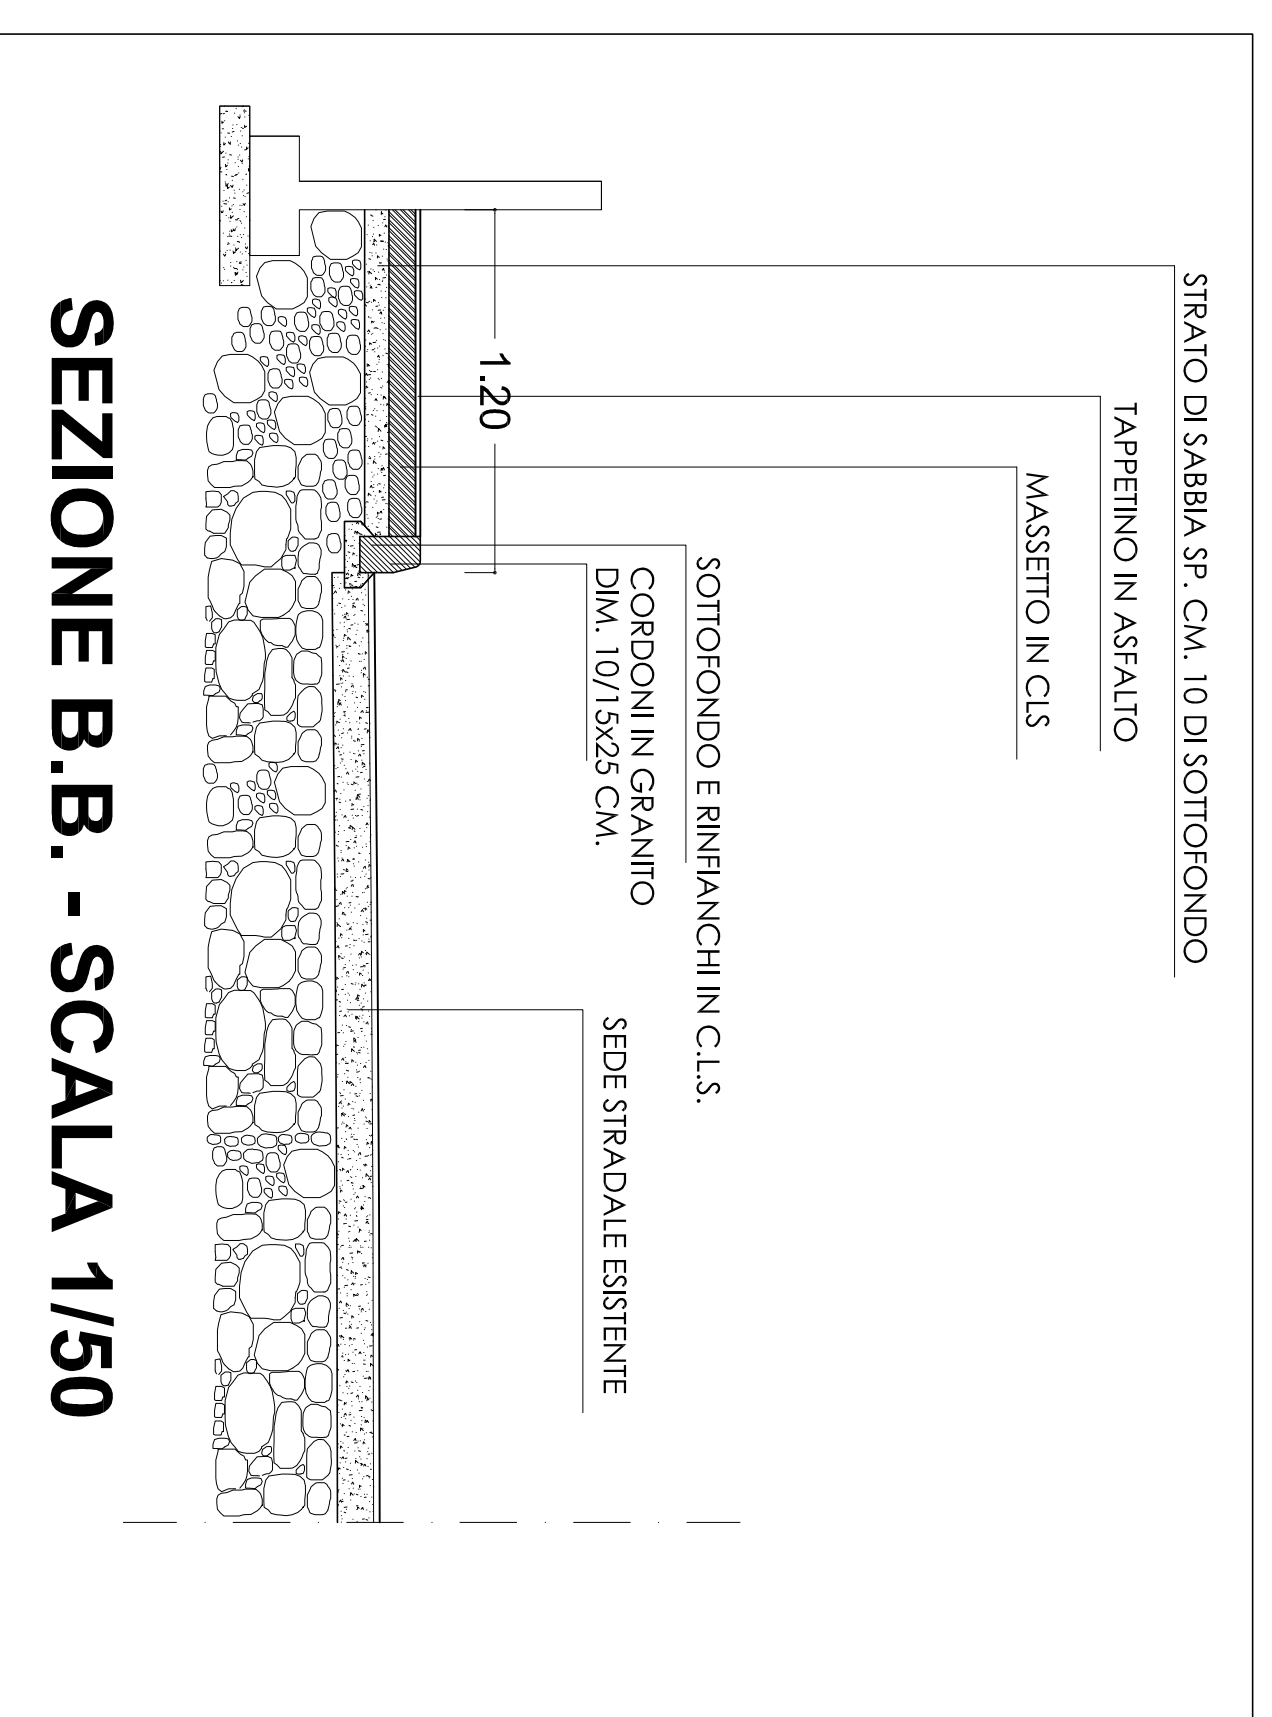


SEZIONE B.B. - SCALA 1/50

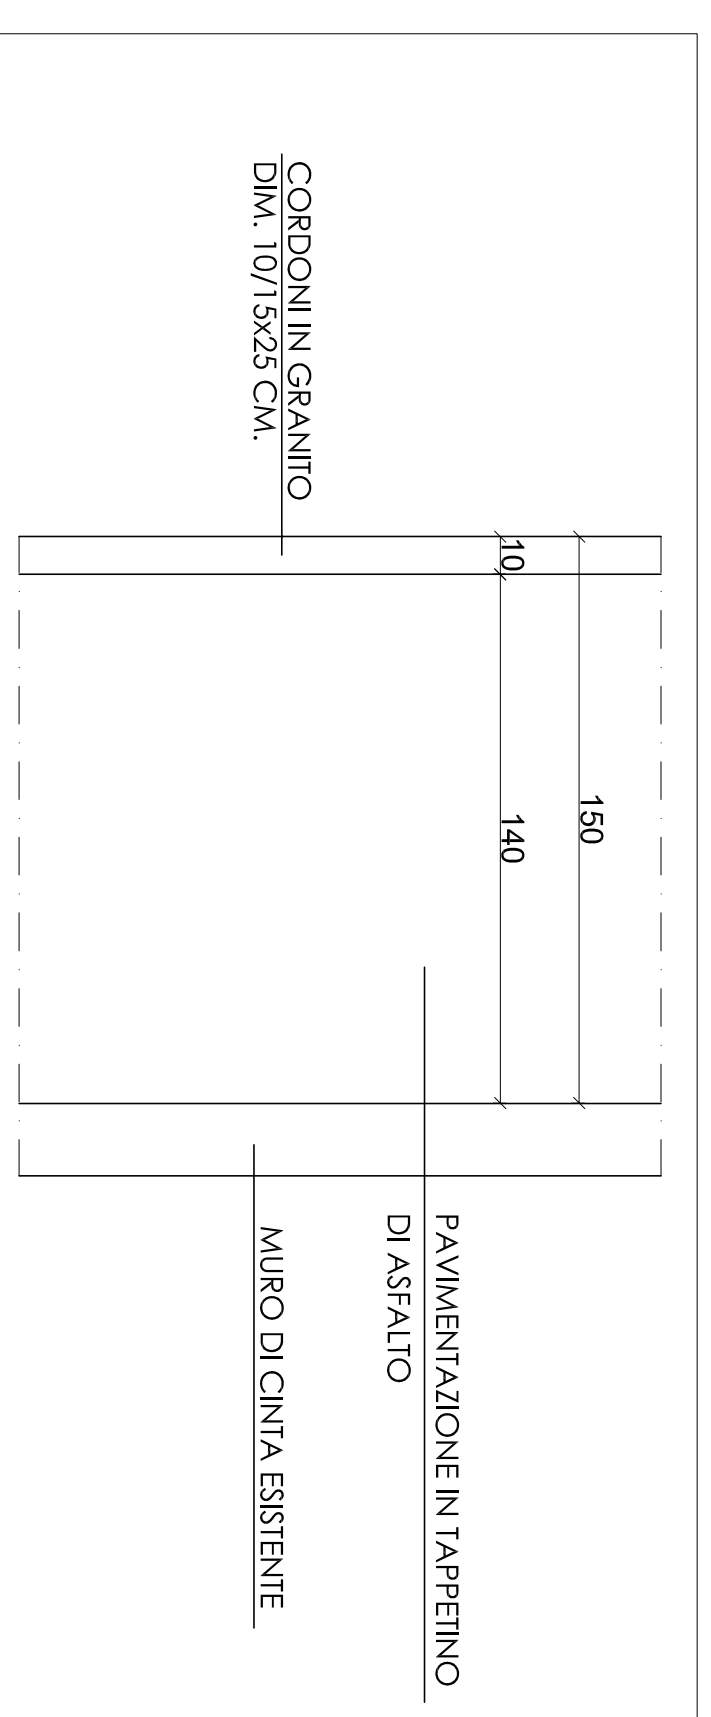

PIANTA TIPO - SCALA 1/20

Progettista

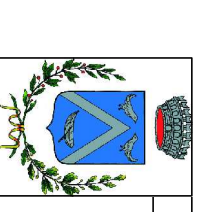

COMUNE DI TRIUGGIO

Provincia di Monza e Brianza

PROGETTO PRELIMINARE

Opere di realizzazione di nuovo marciapiede
in Via Mazzini, Via A. Volta e Via Cavour

Oggetto: Planimetrie progetto, sezioni e pianta tipo

Tavola N° **U** Scala: vario Data: Luglio 2014