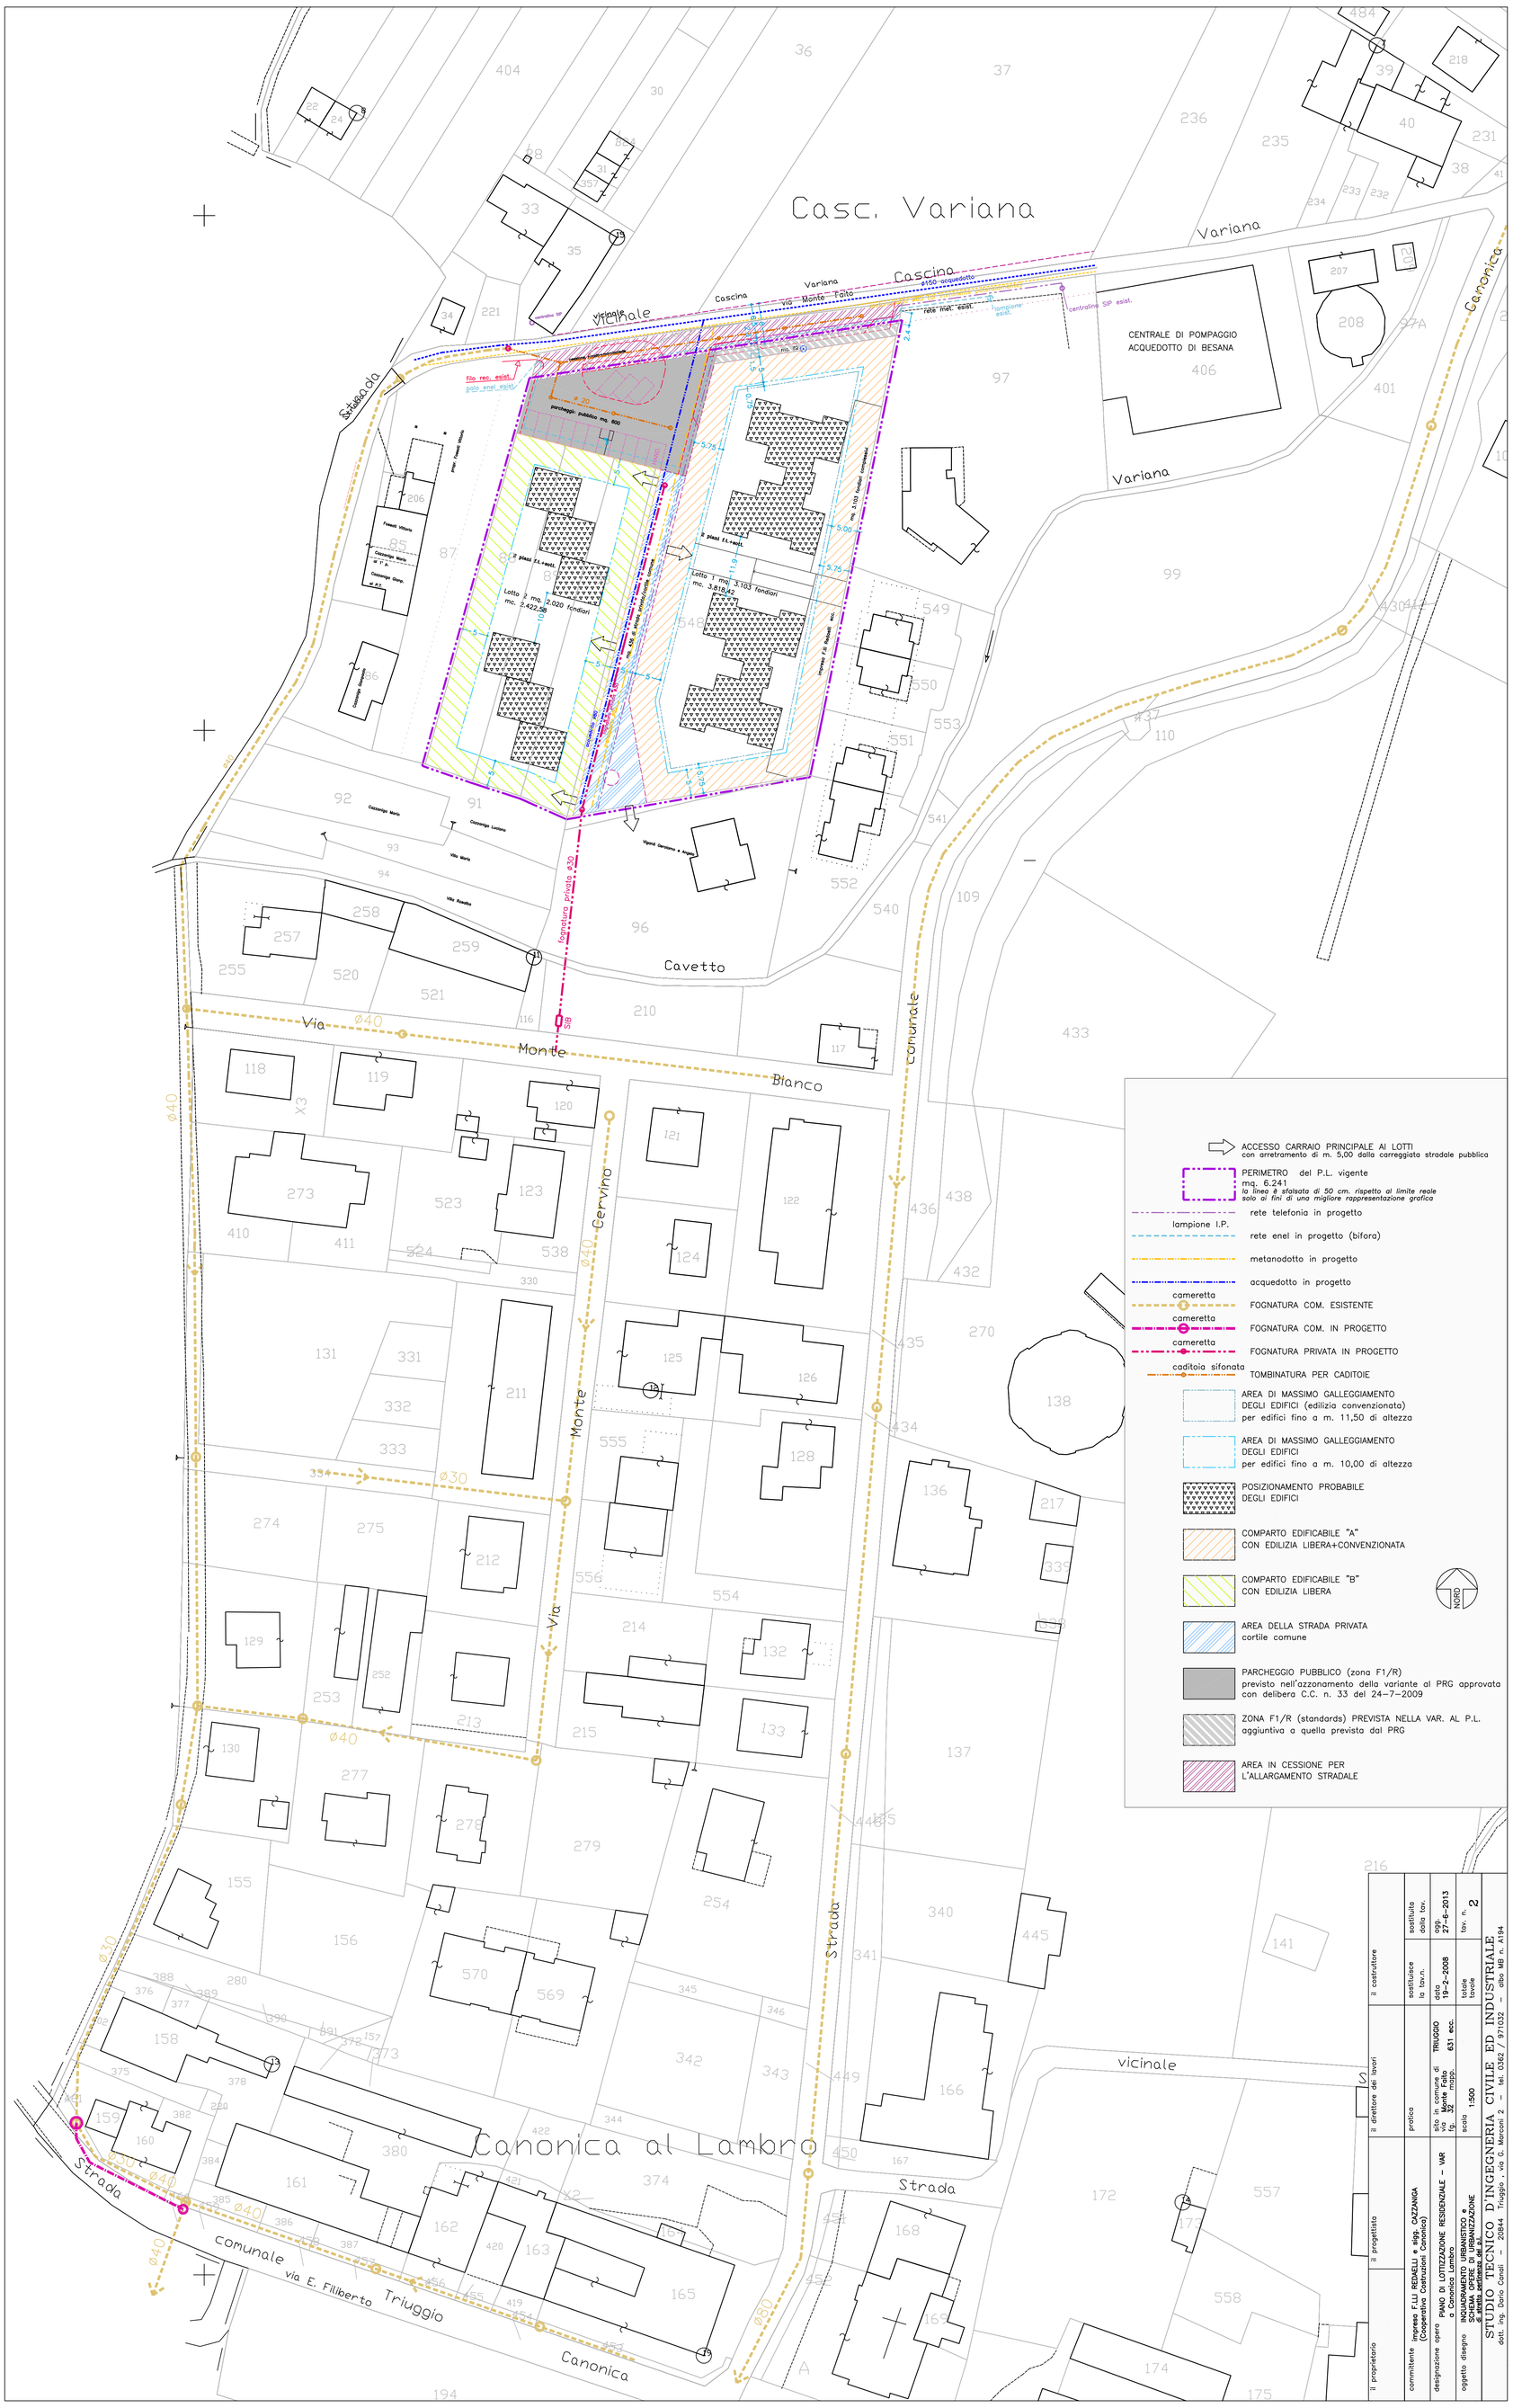

il proprietario

committente Impresa F.LLI REDAELLI e Sigg. CAZZANIGA (Cooperativa Costruzioni Canonica)

designazione opera PIANO DI LOTTIZZAZIONE RESIDENZIALE - VAR di Comparto Unico - Lotto

oggetto disegno INQUADRAMENTO URBANISTICO e SCHEMA OPERE DI URBANIZZAZIONE di PRIMA URBANIZZAZIONE

il progettista

STUDIO TECNICO D'INGEGNERIA CIVILE ED INDUSTRIALE
dott. ing. Dario Canali - 20844 Triuggio - via G. Marconi 2 - tel. 0362 / 971032 - albo MB n. A194

il direttore dei lavori

pratica

sito in comune di Via Monte Falco Loc. Triuggio

scala 1:500

il costruttore

sostituisce la tav.n.

data 19-2-2008

totale tavole

sostituita dalla tav.

agg. 27-6-2013

tav. n. 2