



COMUNE DI TRIUGGIO

Via Vittorio Veneto 15
20050 TRIUGGIO (MI)

STUDIO IDRAULICO PER TRACCIAMENTO FASCE
FLUVIALI DEL f. LAMBRO E VALUTAZIONI
CONDIZIONI DI RISCHIO
ai sensi del D.G.R. N. 777365 del 11/12/2001
(Attuazione del PAI in campo urbanistico)

Tav. n° 2
PROFILO LONGITUDINALE

Scala orizzontale 1:2.000
Scala verticale 1:100


Redatto: dott. Ing. Valeria LOCATELLI

Agosto 2003



Consulenze e indagini geologiche ingegneristiche e ambientali
Corso Mattei della Libertazione, 28 - 20090 - LECCO
Telefono 0341 950078 - e-mail: ingeo@studiergeol.it - www.studiergeol.it

E' riservata la riproduzione anche parziale delle immagini. Restano riservati anche eventuali marchi presenti nella tavola.

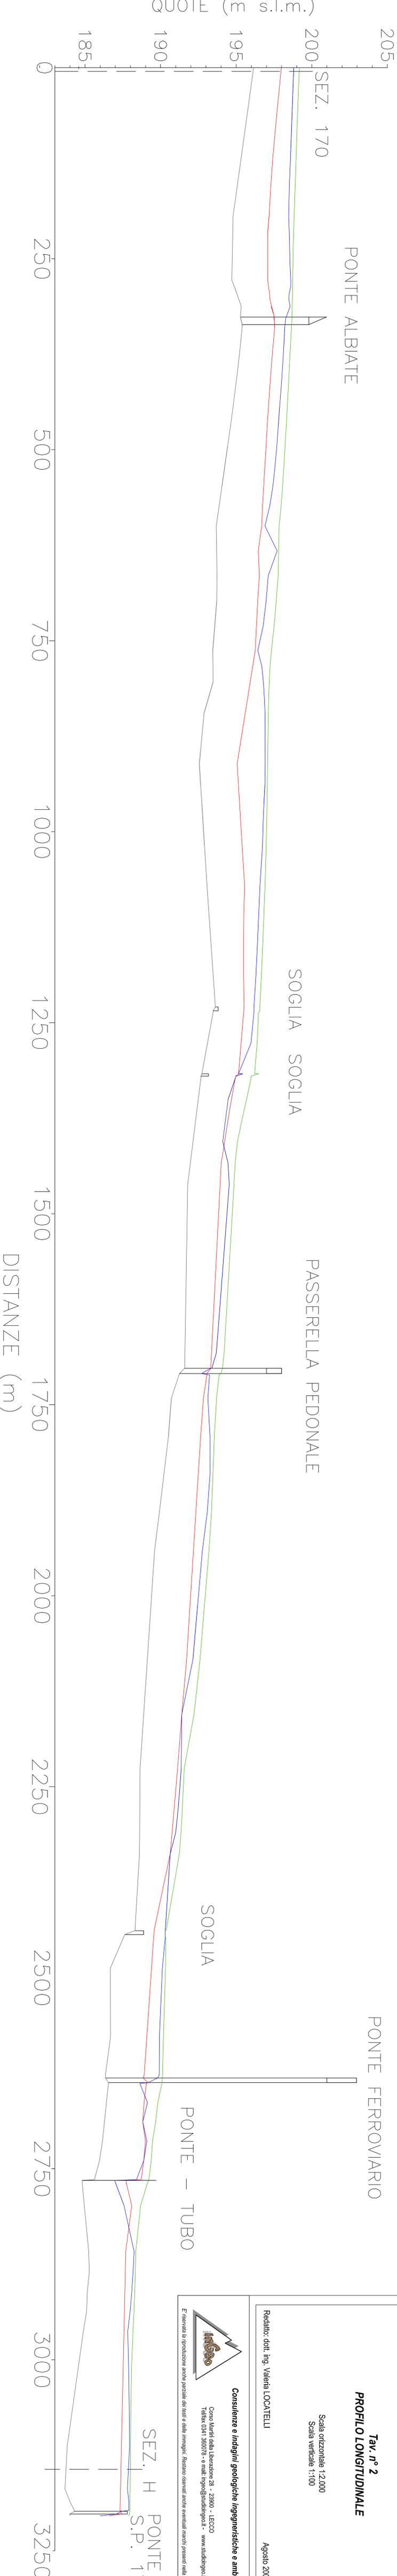

PROFILO LONGITUDINALE

LEGENDA:

- LINEA DELL'ENERGIA
- PROFILO DI MOTO PERMANENTE
- ALTEZZA CRITICA
- FONDO ALVEO