


il progettista	il direttore dei lavori	il costruttore


**ACCESSO CARROZIO PRINCIPALE AI LOTTI**  
 con allargamento di m. 5,00 dove corrisponde strada pubblica


- rete telefonica in progetto
- rete enel esist.
- rete enel in progetto (bifase)
- metanodotto esistente
- metanodotto in progetto
- acquedotto esistente
- acquedotto in progetto
- fognaia com. esistente
- fognaia com. in progetto
- fognaia privata in prog.
- tombinatura per caditoie
- area di max galleggiamento degli edifici fino a m. 11,50 di altezza
- area di max galleggiamento degli edifici fino a m. 10,00 di altezza
- posizionamento probabile degli edifici
- comparto edificabile "A" con edilizia libera+convenzionata
- comparto edificabile "B" con edilizia libera
- area della strada privata cortile comune
- parcheggio pubblico mq. 600
- area in cessione per l'allargamento stradale
- zona F1/R (standard) prevista nella var. al P.L. appronta e quale prima cartina

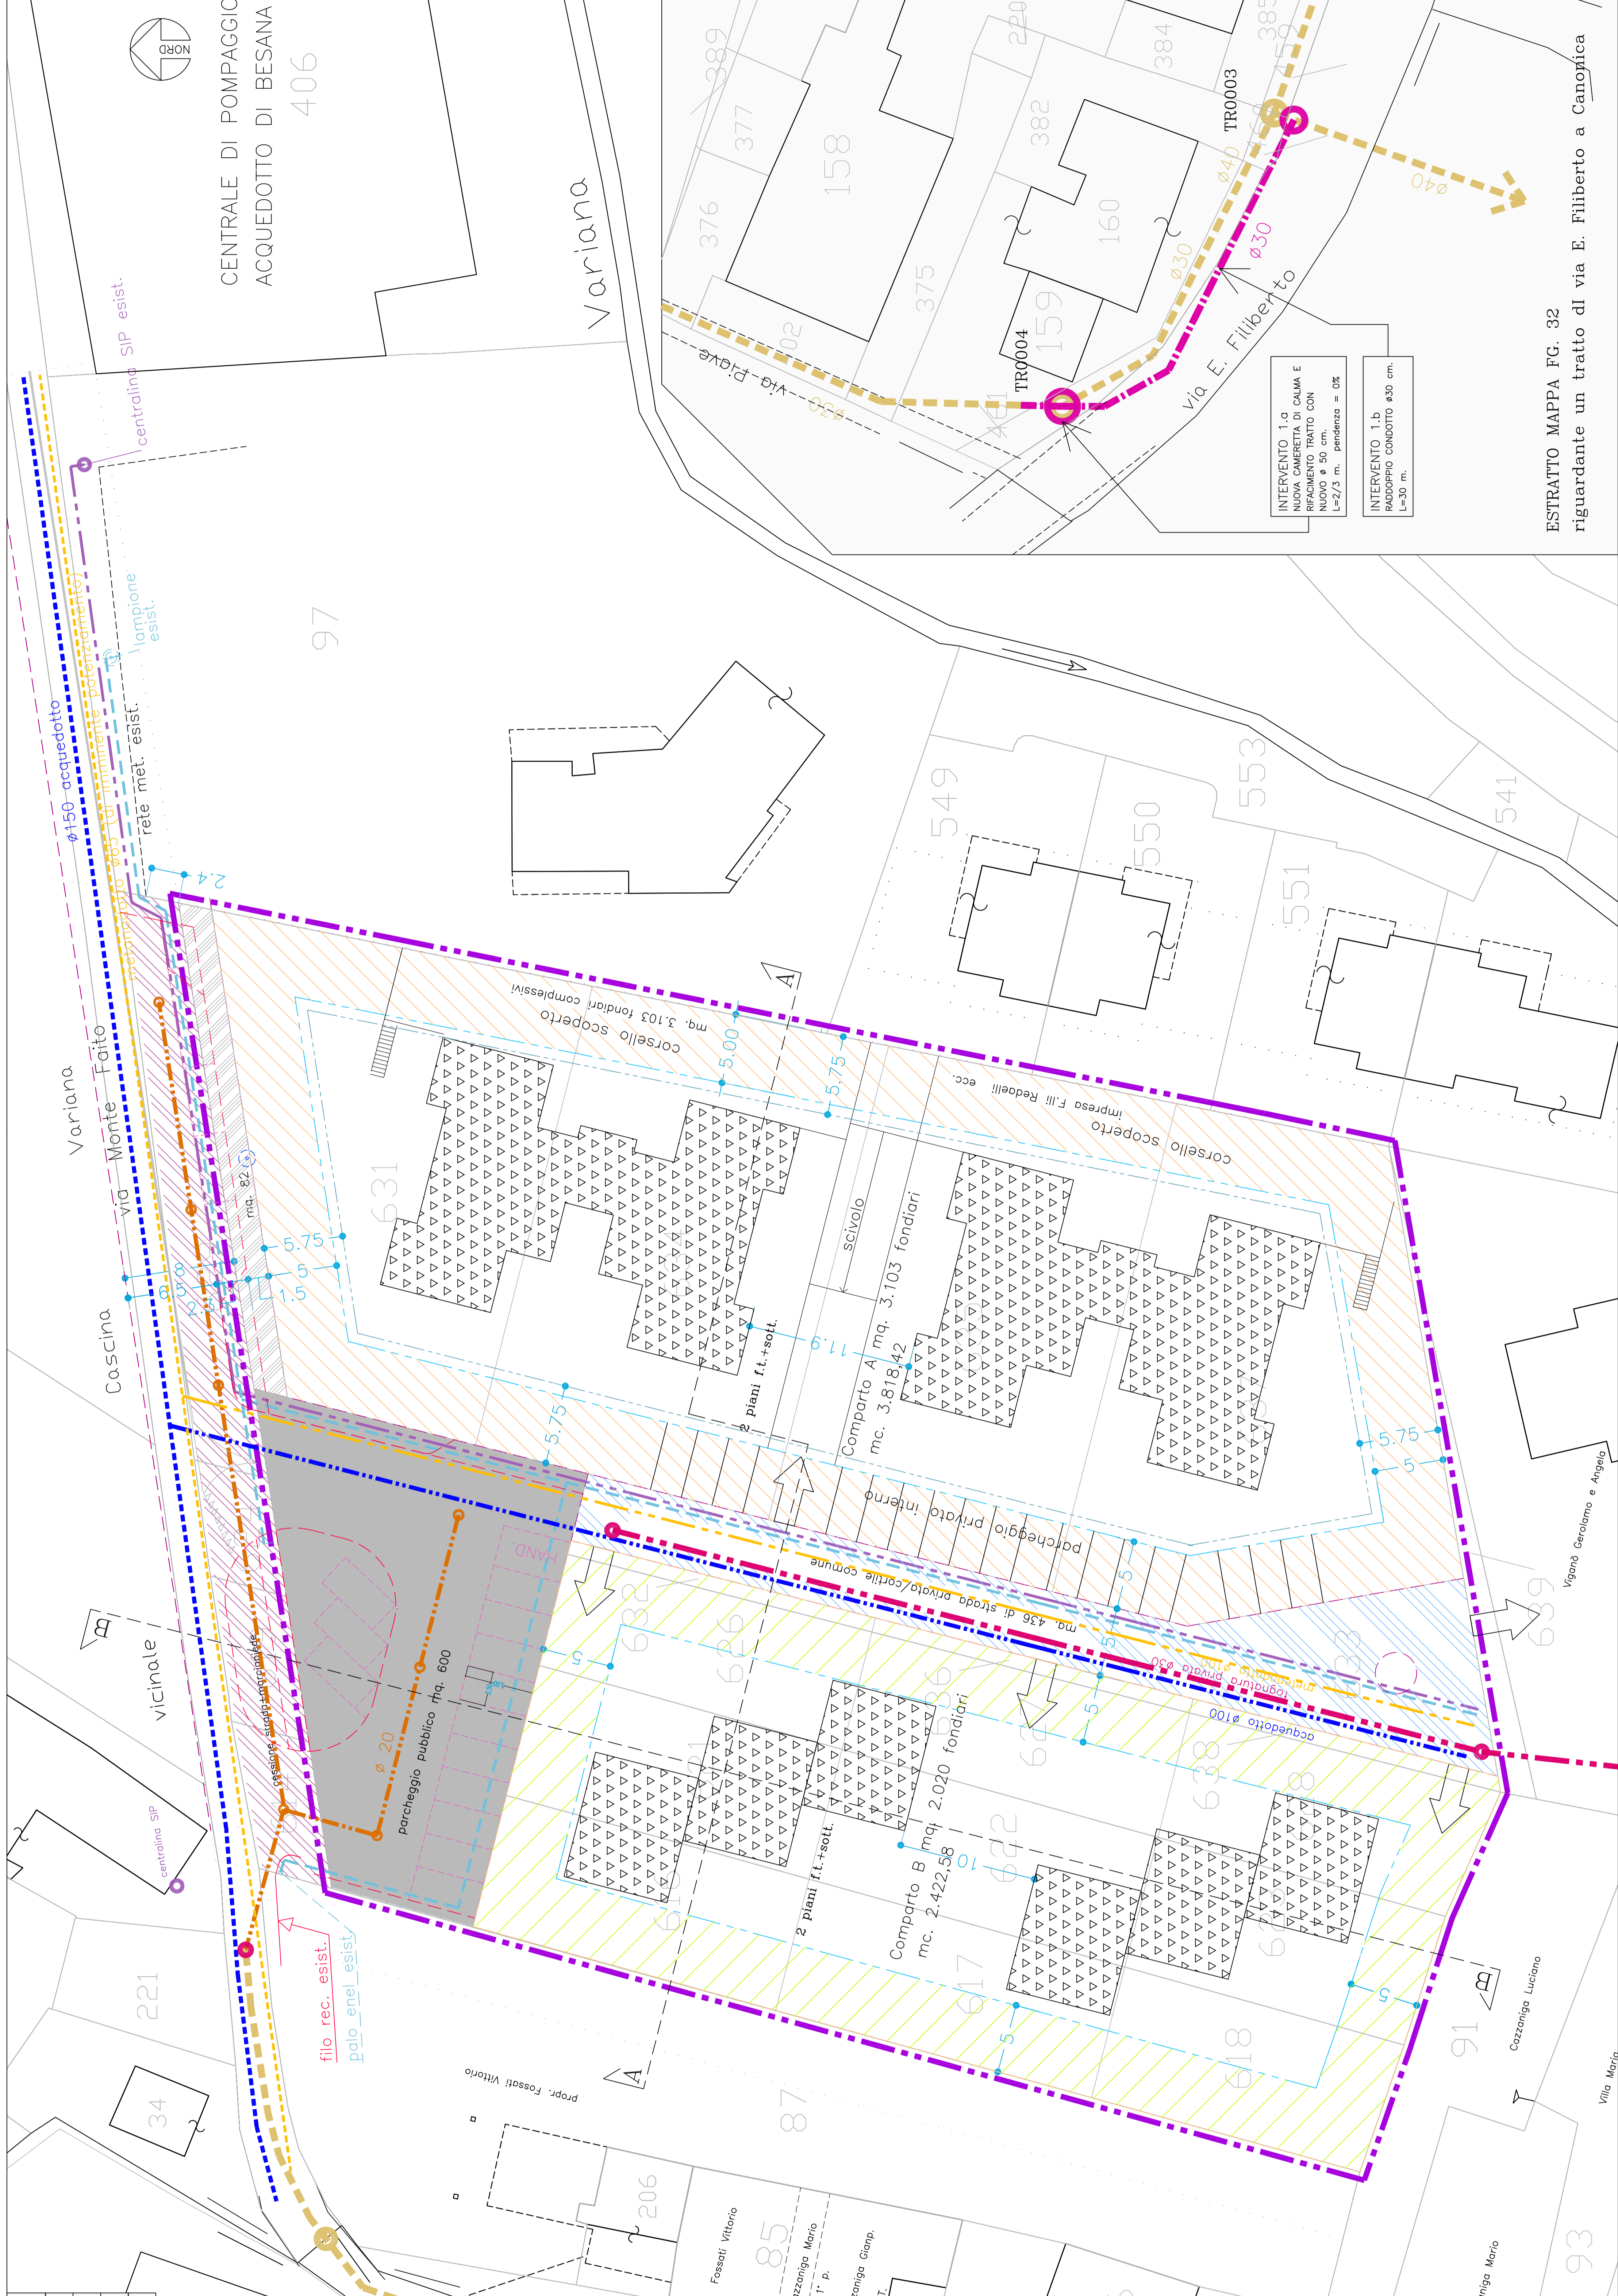

**INTERVENTO 1.a**  
 RIFACIMENTO TRATTO CON  
 NUOVO Ø 50 cm.  
 L=2/3 m., pendenza = 0%

**INTERVENTO 1.b**  
 RADDOPPIO CONDOTTO Ø30 cm.  

ESTRAITTO MAPPA FG. 32 riguardante un tratto di via E. Filiberto a Canonica